


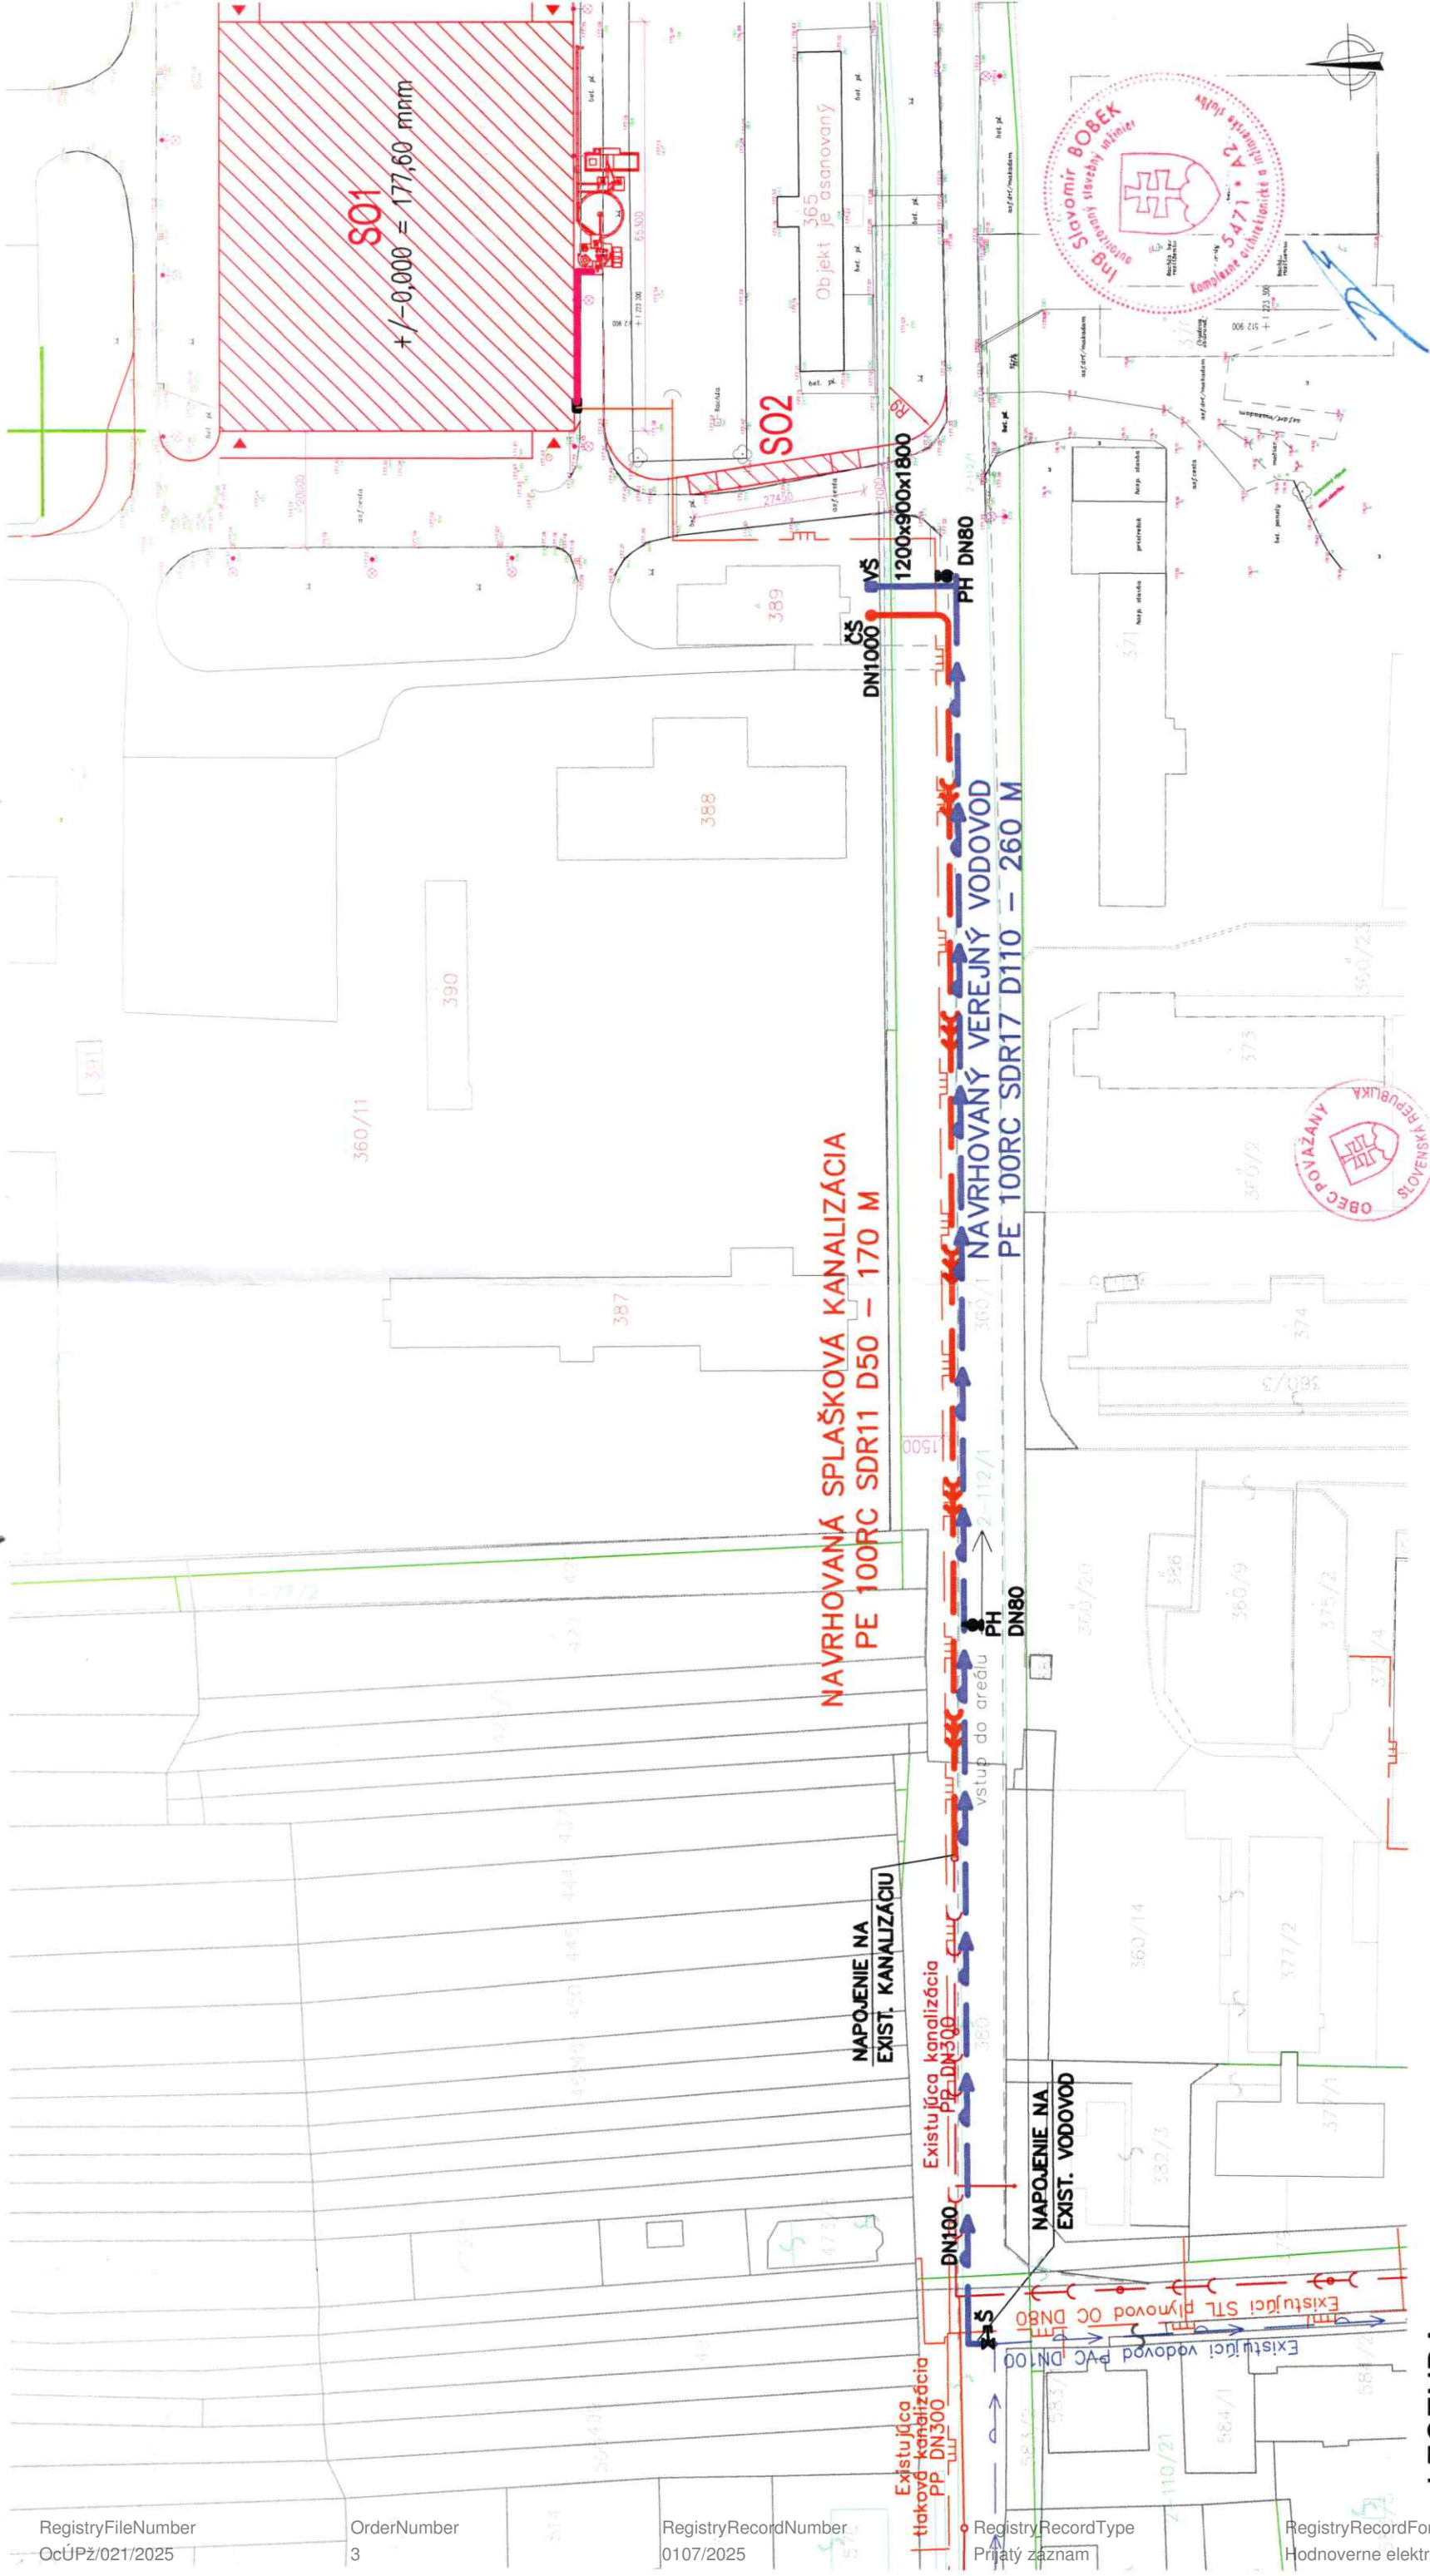

LEGENDA:

- PŠ
- VŠ
- PH
- Existujúci vodovod PVC DN100
- Existujúci STL plynovod OC DN80
- Existujúci vodovod
- Existujúca kanalizácia

Navrhovaný verejný vodovod PE d110
Navrhovaná splašková tlaková kanalizácia PE d50
Prečerpávacia šachta splaškovej kanalizácie
Vodomerčná šachta
Podzemný hydrant DN80
Existujúce STL plynovody
Existujúce vodovody
Existujúca kanalizácia

POUŽITIE
Schválené za podmienok uvedených
v rozhodnutí
značky: Pos 194/2025/871-Ch
zo dňa: 3.3.2025

Hlavný projektant: Ing. Milan Cisár	Zodpovedný projektant: Ing. Slavomír Bobek	Projektant: Ing. Slavomír Bobek
Stavba: ROZŠÍRENIE VEREJNÉHO VODOVODU A KANALIZÁCIE		
Diel: VEREJNÝ VODOVOD SPLAŠKOVÁ KANALIZÁCIA		
Investor: Agropodnik, a.s. Trnava Chovatelská 1, 917 01 Trnava		
Miesto stavby: Považany, Areál Podielnickeho družstva "Považie" parc. č. 380, 360/1, E2-112/1, 360/11, k. ú. Považany		
Názov výkresu: SITUÁCIA		
	Formát: 2 A4 Dátum: máj 2024 Mierka: 1:1000 Stupeň: DUR	VB Projekt, s.r.o. Kunov 248 SK-905 01 Senica vbrojekt@projekta.sk Tel: 0905/592 892
	Číslo výkresu: V+K - 2	