



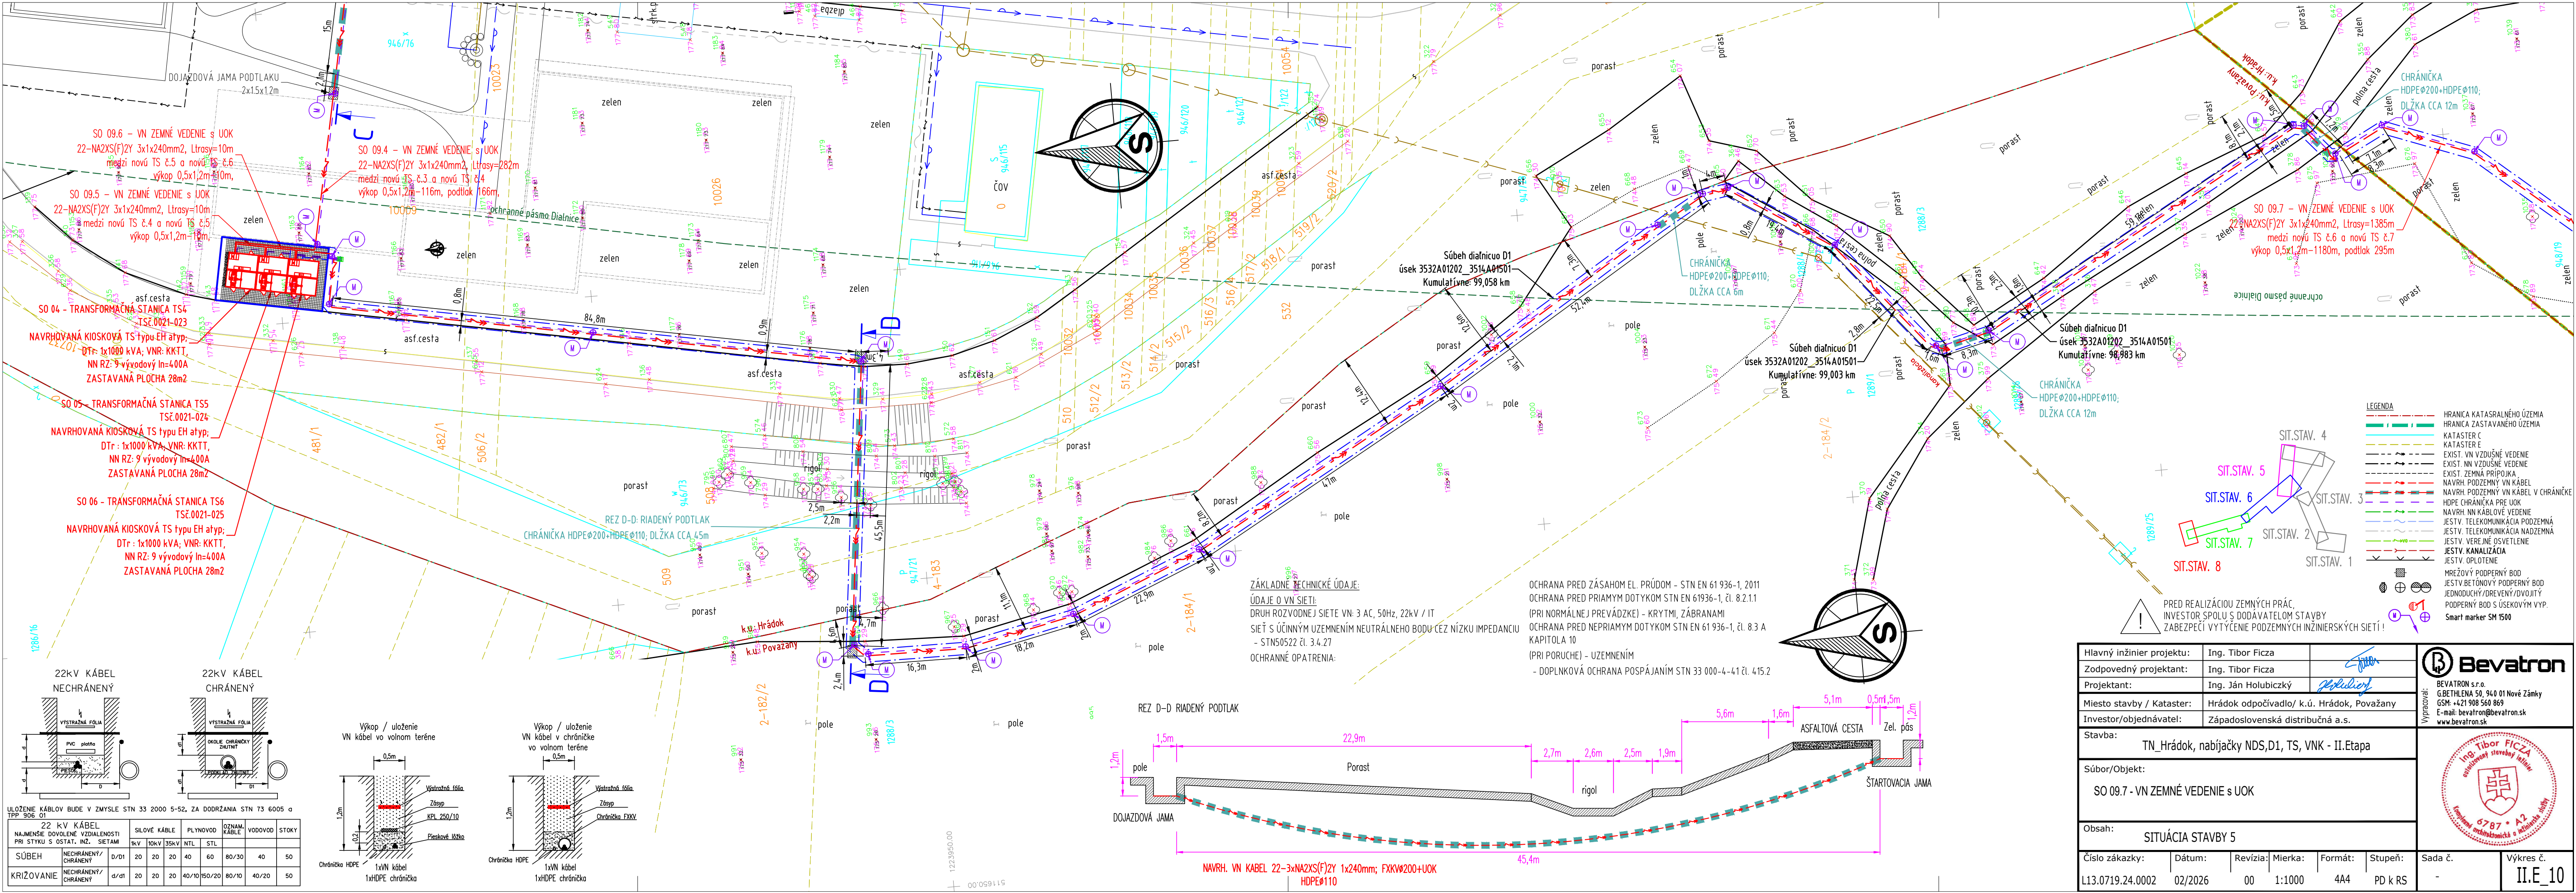


22kV KÁBEL NECHRÁNENÝ

22kV KÁBEL CHRÁNENÝ

ULOŽENIE KÁBLOV BUDE V ZMYSLE STN 33 2000 5-52, ZA DOBRŽANIA STN 73 6005 a TYP 906 01

	SILOVÉ KÁBLE	PLYNOVÉ KÁBLE	OZNAM. KÁBLE	VODOVOD	STOKY
NAJMENŠIE DOVOLENÉ VZDIALENOSTI PRI STYKU S OSTAT. INŽ. SIETAMI	1kv	10kv	35kv	NL	STL
SÚBEH	NECHRÁNENÝ/CHRÁNENÝ	D/D1	20	20	20
KRÍŽOVANIE	NECHRÁNENÝ/CHRÁNENÝ	d/d1	20	20	20

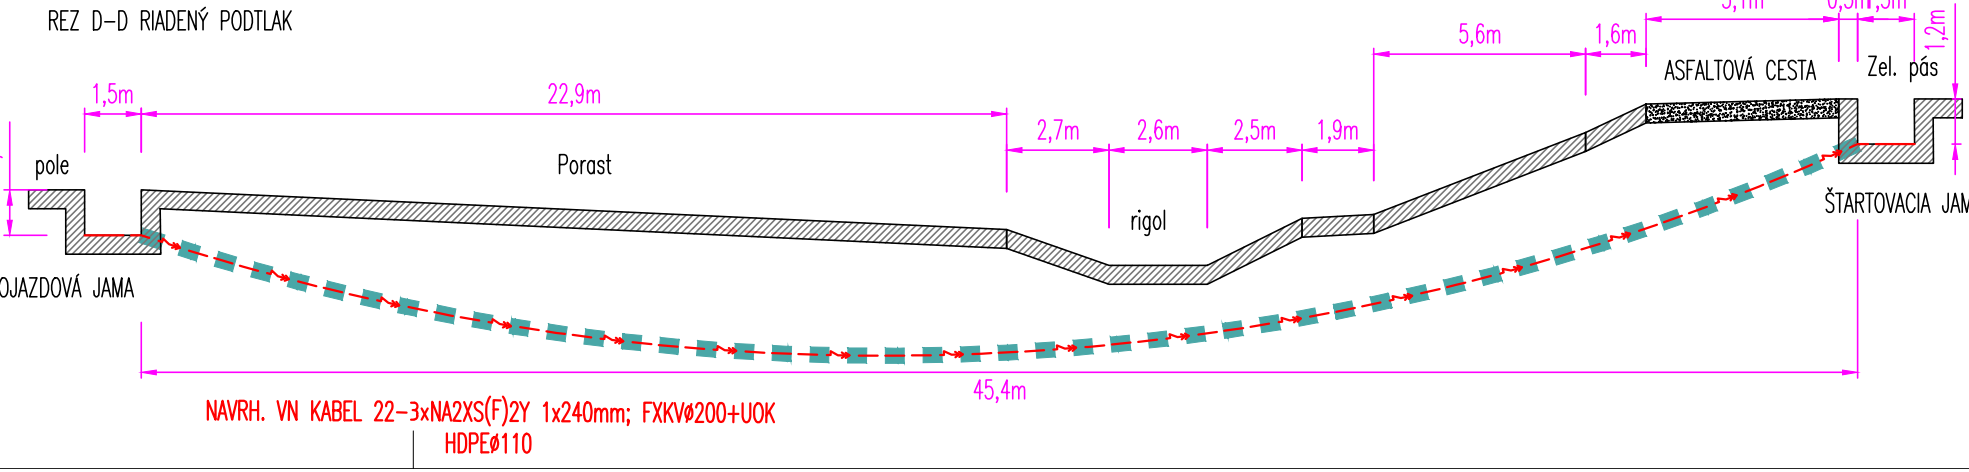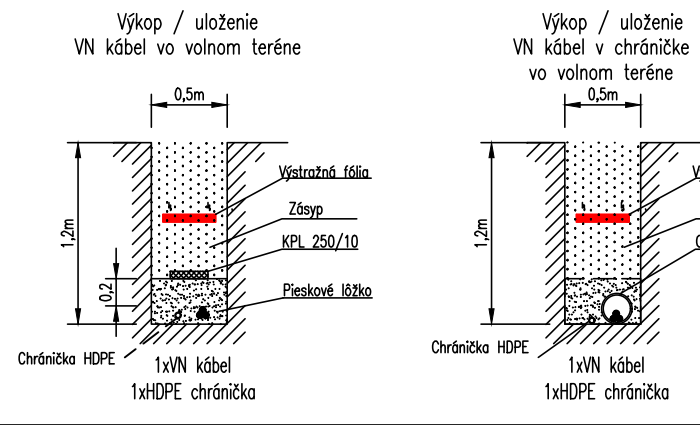

LEGENDA

- HRANICA KATASTRÁLNEHO ÚZEMIA
- HRANICA ZASTAVANÉHO ÚZEMIA
- KATASTER C
- EXIST. VN VZDUŠNÉ VEDENIE
- EXIST. NN VZDUŠNÉ VEDENIE
- EXIST. ZEMNÁ PRÍPOJKA
- NAVRH. PODZEMNÝ VN KÁBEL
- NAVRH. PODZEMNÝ VN KÁBEL V CHRÁNIČKE
- HDPE CHRÁNIČKA PRE UOK
- NAVRH. NN KÁBLOVÉ VEDENIE
- JESTV. TELEKOMUNIKÁCIA PODZEMNÁ
- JESTV. TELEKOMUNIKÁCIA NADZEMNÁ
- JESTV. VEREJNÉ OSVETLENIE
- JESTV. KANALIZÁCIA
- JESTV. OPLATENIE
- MREŽOVÝ PODPERNÝ BOD
- JESTV. BETÓNOVÝ PODPERNÝ BOD
- JEDNODUCHÝ/DREVENÝ/DOVOJITÝ
- PODPERNÝ BOD S ÚSEKOVÝM VYP.
- Smart marker SM 1500

SIT.STAV. 1, SIT.STAV. 2, SIT.STAV. 3, SIT.STAV. 4, SIT.STAV. 5, SIT.STAV. 6, SIT.STAV. 7, SIT.STAV. 8

PRED REALIZÁCIU ZEMNÝCH PRÁČ, INVESTOR SPOLU S DOODÁVATEĽOM STAVBY ZABEZPEČÍ VYTÝČENIE PODZEMNÝCH INŽINIERSKÝCH SIETÍ!

Hlavný inžinier projektu:	Ing. Tibor Ficza	
Zodpovedný projektant:	Ing. Tibor Ficza	
Projektant:	Ing. Ján Holubiczký	
Miesto stavby / Kataster:	Hrádok odpočívadlo/ k.ú. Hrádok, Považany	
Investor/objednávateľ:	Západoslovenská distribučná a.s.	
Stavba:	TN_Hrádok, nabíjačky NDS,D1, TS, VNK - II.Etapa	
Súbor/Objekt:	SO 09.7 - VN ZEMNÉ VEDENIE s UOK	
Obsah:	SITUÁCIA STAVBY 5	
Číslo zákazky:	L13.0719.24.0002	Dátum:
Dátum:	02/2026	Revízia:
Revízia:	00	Mierka:
Mierka:	1:1000	Formát:
Formát:	4A4	Stupeň:
Stupeň:	PD k RS	Sada č.
Sada č.	-	Výkres č.
Výkres č.	II.E_10	

Bevatron

BEVATRON s.r.o.
GBETHLENA 50, 940 01 Nové Zámky
GSM: +421 908 560 869
E-mail: bevatron@bevatron.sk
www.bevatron.sk

Ing. Tibor FICZA
odpovedný projektant
6787 * A2
Inžinierska a projektová spoločnosť