


LEGENDA

-  HRANICA KATASTRÁLNEHO ÚZEMIA
-  HRANICA ZASTAVANÉHO ÚZEMIA
-  KATASTER C
-  KATASTER E
-  OCHRANNÉ PÁSMO VODNEJ PLOCHY
-  OCHRANNÉ PÁSMO DIALNICE
-  EXIST. VN VZDUŠNÉ VEDENIE
-  EXIST. VVN VZDUŠNÉ VEDENIE
-  NAVRH. PODZEMNÝ VN KABEL
-  NAVRH. PODZEMNÝ VN KABEL V CHRÁNIČKE
-  MREŽOVÝ PODPERNÝ BOD
-  JEŠTV. BETÓNOVÝ PODPERNÝ BOD
-  JEDNODUCHÝ/DREVENÝ/DVOJITÝ
-  PODPERNÝ BOD S ÚSEKOVÝM VYP.

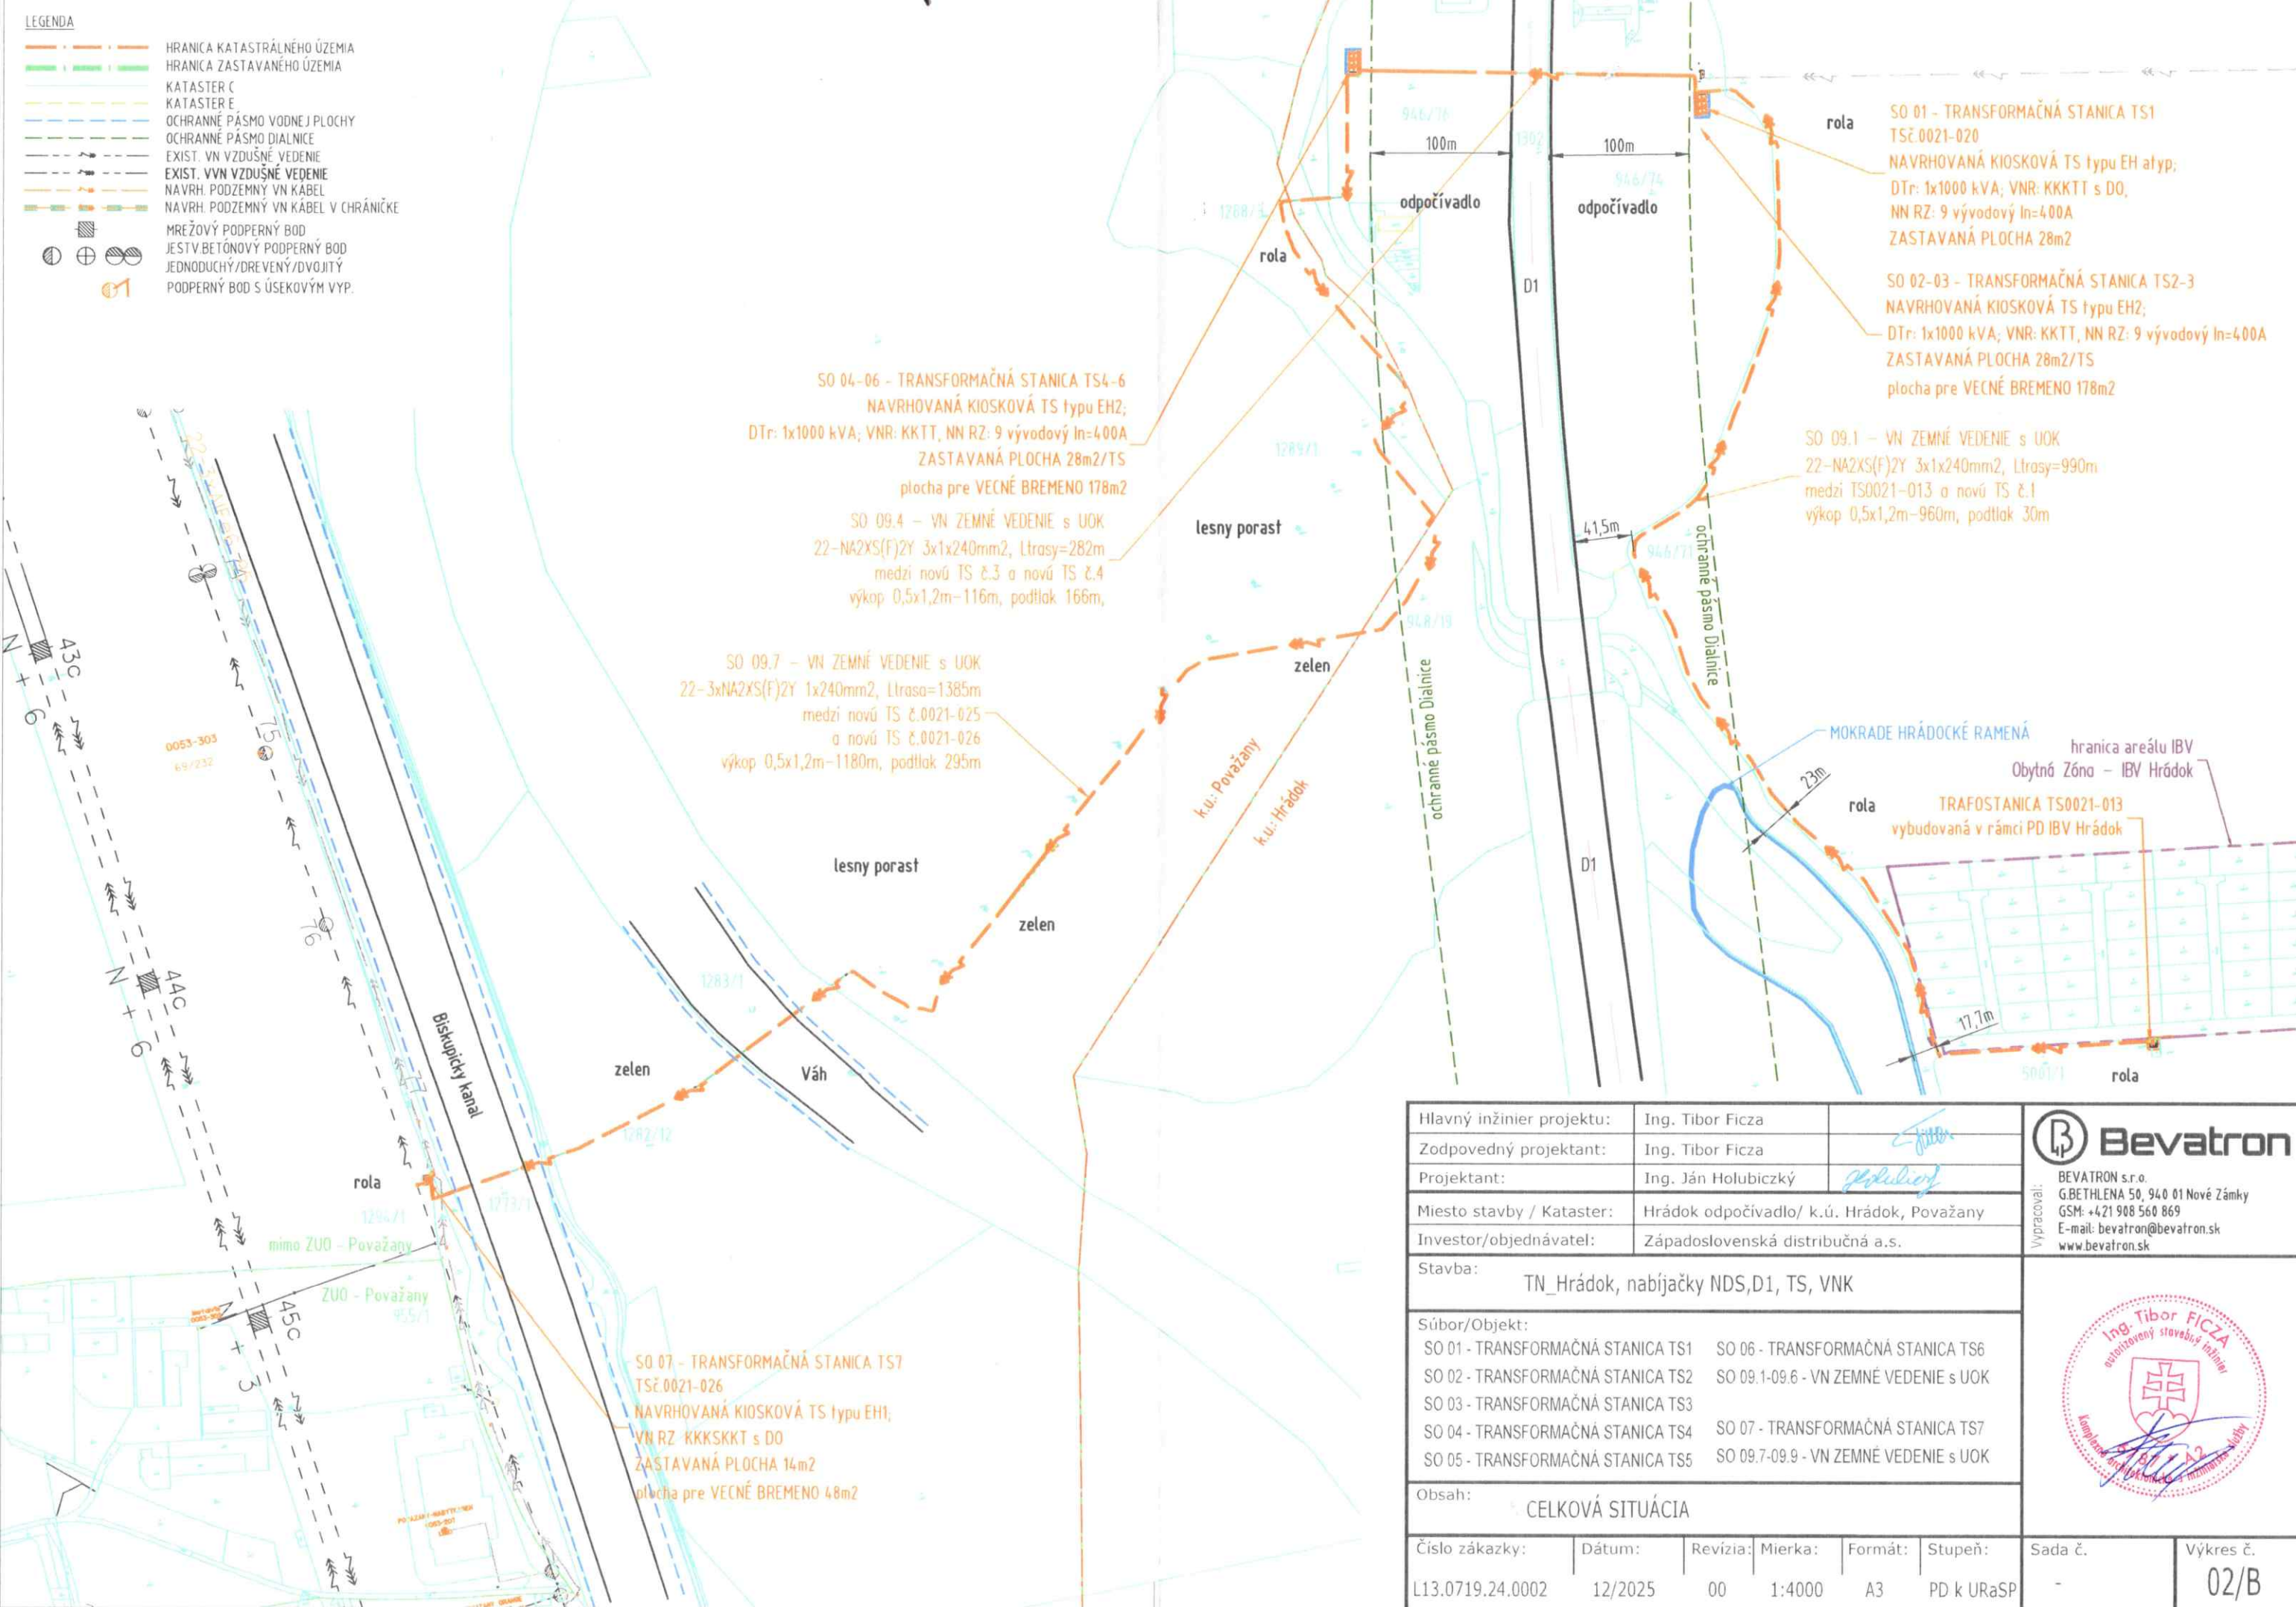

Hlavný inžinier projektu:	Ing. Tibor Ficza
Zodpovedný projektant:	Ing. Tibor Ficza
Projektant:	Ing. Ján Holubiczký
Miesto stavby / Kataster:	Hrádok odpočívadlo/ k.ú. Hrádok, Považany
Investor/objednávateľ:	Západoslvenská distribučná a.s.

Bevatron
 BEVATRON s.r.o.
 GBETHLENA 50, 940 01 Nové Zámky
 GSM: +421 908 560 869
 E-mail: bevatron@bevatron.sk
 www.bevatron.sk

Stavba: TN_Hrádok, nabíjačky NDS,D1, TS, VNK

Súbor/Objekt:	SO 01 - TRANSFORMAČNÁ STANICA TS1	SO 06 - TRANSFORMAČNÁ STANICA TS6
	SO 02 - TRANSFORMAČNÁ STANICA TS2	SO 09.1-09.6 - VN ZEMNÉ VEDENIE s UOK
	SO 03 - TRANSFORMAČNÁ STANICA TS3	
	SO 04 - TRANSFORMAČNÁ STANICA TS4	SO 07 - TRANSFORMAČNÁ STANICA TS7
	SO 05 - TRANSFORMAČNÁ STANICA TS5	SO 09.7-09.9 - VN ZEMNÉ VEDENIE s UOK

Obsah: CELKOVÁ SITUÁCIA

Číslo zákazky:	Dátum:	Revízia:	Mierka:	Formát:	Stupeň:	Sada č.	Výkres č.
L13.0719.24.0002	12/2025	00	1:4000	A3	PD k URaSP	-	02/B

